


PLAN PARCIAL DE ORDENACION DE LA U.U.I. DE LA BALLENA FEBRERO 2003

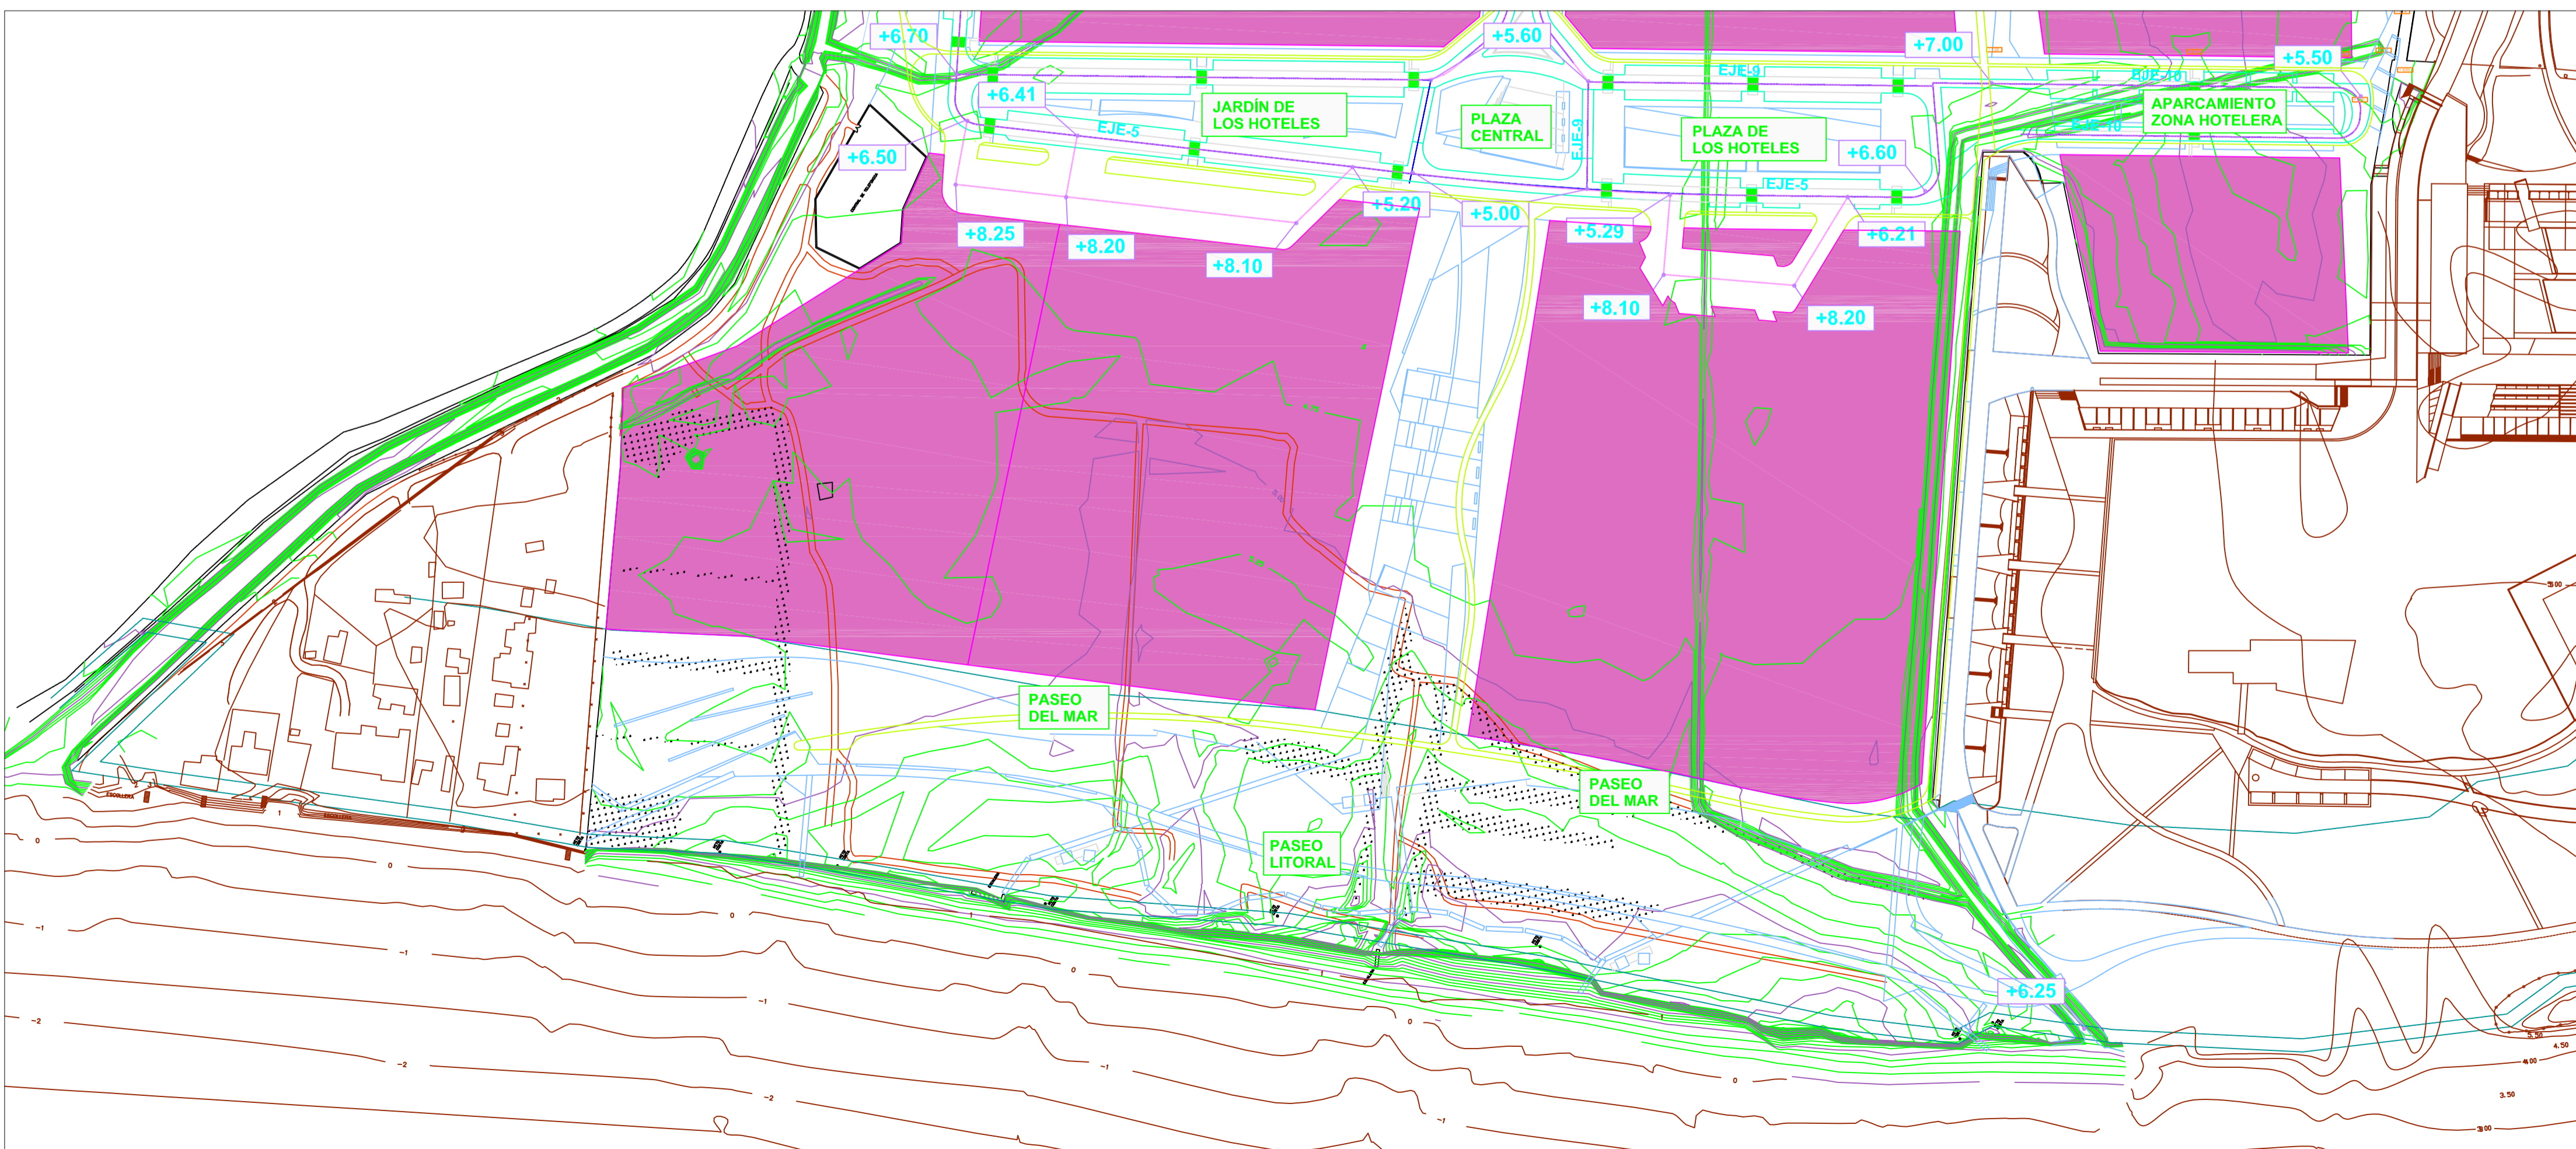

MODIFICACION PARCIAL CREACION DEL VIAL SECUNDARIO PLAN PARCIAL DE ORDENACION DE LA U.U.I. DE LA BALLENA ABRIL 2009

PLAN PARCIAL DE LA UUI LA BALLENA. T.M. CHIPIONA


3

ORD

Escala 1:2.000

ABRIL 2009

ALINEACIONES Y RASANTES (MODIFICACION)

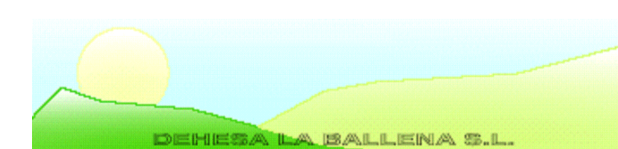

Promotor:
D. Antonio Ramirez Gonzalez

Alberto
D. Alberto Perez Espejo

Arquitectos:

Elvira
D^a. Elvira Salido Herranz